

**COMUNA VINGA – JUDEȚUL ARAD  
CONSILIUL LOCAL AL COMUNEI VINGA**

**HOTARAREA NR.1  
din 08.01.2021**

privind aprobarea procesului verbal al ședinței extraordinare a Consiliului Local Vinga din data de 22.12.2020.

Consiliul Local al Comunei Vinga, întrunit în ședința extraordinară din data de 08.01.2021,  
Având în vedere,  
- prevederile art.138, alin (15) din Ordonanța de Urgență a Guvernului nr.57/2019, privind Codul Administrativ;  
- rezultatul votului: adoptată cu 11 voturi "pentru", două voturi "împotriva" și două "abțineri" (15 prezenți din totalul de 15)

În temeiul art.139 alin.(1), și art.196, alin.(1), lit.a), din Ordonanța de Urgență a Guvernului nr.57/2019, privind Codul Administrativ,

**HOTĂRĂȘTE:**

**Art. 1.** Se aprobă procesul verbal al ședinței extraordinare a Consiliului Local Vinga din data de 22.12.2020.

**Art. 2.** Prezenta hotărâre se comunică cu:  
- Instituția Prefectului – Județul Arad.

PREȘEDINTE DE ȘEDINȚĂ  
ISTOC TRAIAN



CONTRASEMNEAZĂ,  
SECRETAR GENERAL  
TRIF CORINA DANIELA

**COMUNA VINGA – JUDEȚUL ARAD  
CONSILIUL LOCAL AL COMUNEI VINGA**

**HOTĂRÂREA NR.2  
din 08.01.2021**

privind aprobarea ordinii de zi, a ședinței extraordinare a Consiliului Local Vinga din data de 08.01.2021.

Consiliul Local al Comunei Vinga, întrunit în ședința extraordinară din data de 08.01.2021,

Având în vedere,

- prevederile art.135 alin.(7) din Ordonanța de Urgență a Guvernului nr.57/2019, privind Codul Administrativ cu modificările și completările ulterioare;
- rezultatul votului: adoptată cu unanimitate de voturi (15 prezenți din totalul de 15)

În temeiul art.139 alin.(1), și art.196, alin.(1), lit.a), din Ordonanța de Urgență a Guvernului nr.57/2019, privind Codul Administrativ,


**HOTĂRĂȘTE:**

**Articol unic.** Se aprobă ordinea de zi a ședinței extraordinare a Consiliului Local Vinga din data de 08.01.2021.

**PREȘEDINTE DE ȘEDINȚĂ  
ISTOC TRAIAN**



**CONTRASEMNEAZĂ,  
SECRETAR GENERAL  
TRIF CORINA DANIELA**



**ROMÂNIA - JUDEȚUL ARAD**  
**CONSILIUL LOCAL AL COMUNEI VINGA**

**HOTĂRÂREA nr. 3**

din 08.01.2021

privind aprobarea rețelei școlare a unităților de învățământ preuniversitar de pe raza comunei Vinga, pentru anul școlar 2021-2022

Consiliul Local al comunei Vinga, întrunit în ședința extraordinară din data de 08.01.2021, Având în vedere:

- referatul de aprobare a proiectului de hotărâre privind aprobarea rețelei școlare a unităților de învățământ preuniversitar de pe raza comunei Vinga, pentru anul școlar 2021-2022, înregistrat cu nr. 8/04.01.2021;
- raportul compartimentului de specialitate înregistrat cu nr. 9/04.01.2021 la proiectul de hotărâre privind aprobarea rețelei școlare a unităților de învățământ preuniversitar de pe raza comunei Vinga, județul Arad, pentru anul școlar 2021-2022;
- Avizul conform pentru rețeaua unităților de învățământ preuniversitar de pe raza comunei Vinga, județul Arad, pentru anul școlar 2021-2022, acordat de Inspectoratul Școlar Județean Arad, cu nr. 2246/71/22.12.2020;
- adresa Inspectoratului Școlar Județean Arad cu nr.2292/17.11.2020, înregistrată la Primăria Comunei Vinga cu nr.7871/20.11.2020;
- adresa Liceului Tehnologic Vinga cu nr. 1745/25.11.2020 și înregistrată la Primăria Comunei Vinga cu nr. 7976/25.11.2020;
- adresa Școlii Gimnaziale Mailat cu nr.196/24.11.2020, înregistrată la Primăria Comunei Vinga cu nr. 7910/24.11.2020;
- prevederile art. 19, art. 45, alin. (5), (6) și art. 61, alin. (1) și alin. (2) din Legea educației naționale nr. 1/2011, cu modificările și completările ulterioare;
- prevederile Ordinului Ministrului Educației și Cercetării nr. 5.599/21.09.2020, pentru aprobarea Metodologiei privind fundamentarea cifrei de școlarizare pentru învățământul preuniversitar de stat, evidența efectivelor de preșcolari și elevi școlarizați în unitățile de învățământ particular, precum și emiterea avizului conform în vederea organizării rețelei unităților de învățământ preuniversitar pentru anul școlar 2021-2022;
- prevederile art. 129, alin. (2), lit. d) și alin. (7), lit. a), din Ordonanța de Urgență a Guvernului nr.57/2019, privind Codul administrativ, cu modificările și completările ulterioare,
- raportul comisiei de specialitate care avizează favorabil proiectul propus;
- adoptarea hotărârii cu unanimitate de voturi (15 prezenți din totalul de 15),

În temeiul articolului 139, alin. (1) și art. 196, alin. (1), lit. a), din Ordonanța de Urgență a Guvernului nr.57/2019, privind Codul administrativ, cu modificările și completările ulterioare,

**HOTĂRĂȘTE:**

**Art. 1.** Se aprobă rețeaua școlară a unităților de învățământ preuniversitar de pe raza comunei Vinga, pentru anul școlar 2021-2022, conform anexei, care face parte integrantă din prezenta hotărâre.

**Art. 2.** Prezenta hotărâre va fi afișată pe site-ul și la sediul primăriei comunei Vinga, județul Arad și se comunică cu:

- Instituția Prefectului - județul Arad;
- Inspectoratul Școlar Județean Arad;
- Liceul Tehnologic Vinga;
- Școala Gimnazială Mailat.

**PREȘEDINTE DE ȘEDINȚĂ**  
**IȘTOC TRAIAN**



**CONTRASEMNEAZĂ,**  
**SECRETAR GENERAL**  
**TRIF CORINA-DANIELA**

ROMÂNIA  
JUDEȚUL ARAD  
CONSILIUL LOCAL AL COMUNEI VINGA

ANEXĂ

la Hotărârea Consiliului Local Vinga nr.3/08.01.2021 privind aprobarea rețelei școlare a unităților de învățământ preuniversitar de pe raza comunei Vinga, județul Arad, pentru anul școlar 2021-2022

Denumirea unității de învățământ cu personalitate juridică – adresa, nr. telefon/fax/e-mail/niveluri de învățământ	Denumirea unității de învățământ fără personalitate juridică – adresa, nr. telefon/fax/e-mail/niveluri de învățământ
LICEUL TEHNOLOGIC VINGA (PRIMAR, GIMNAZIAL, LICEU TEHNOLOGIC) Vinga, nr.111, cod 317400 tel. 0257460005, fax 0257460005, e-mail scoalavinga@gmail.com	
	Școala Gimnazială Numele localității: Mănăștur, nr.347, tel. 0257533306 /PRIMAR, GIMNAZIAL
	Grădinița cu Program Normal Numele localității: Mănăștur, nr.3 /PREȘCOLAR
	Grădinița cu Program Prelungit Numele localității: Vinga, nr.523 /PREȘCOLAR
ȘCOALA GIMNAZIALĂ MAILAT (PRIMAR, GIMNAZIAL) Mailat, nr.608, cod 317401 tel. 257534704, fax 0257534704, e-mail scoalamailat@yahoo.com	
	Grădinița cu Program Normal Numele localității: Mailat, nr.607, tel/fax0257/534704, scoalamailat@yahoo.com /PREȘCOLAR

PREȘEDINTE DE ȘEDINȚĂ  
IȘTOC TRAIAN



CONTRASEMNEAZĂ,  
SECRETAR GENERAL  
TRIF CORINA-DANIELA

**COMUNA VINGA – JUDEȚUL ARAD  
CONSILIUL LOCAL AL COMUNEI VINGA**

**HOTARAREA NR. H  
din 25.01.2021**

privind aprobarea procesului verbal al ședinței extraordinare a Consiliului Local Vinga din data de 08.01.2021

Consiliul Local al Comunei Vinga, întrunit în ședință extraordinară din data de 25.01.2021,

Având în vedere,

- prevederile art.138, alin (15) din Ordonanța de Urgență a Guvernului nr.57/2019, privind Codul Administrativ;
- rezultatul votului: adoptată cu unanimitate de voturi (12 prezenți din totalul de 15)

În temeiul art.139 alin.(1), și art.196, alin.(1), lit.a), din Ordonanța de Urgență a Guvernului nr.57/2019, privind Codul Administrativ,

**HOTĂRĂȘTE:**

**Art. 1.** Se aprobă procesul verbal al ședinței extraordinare a Consiliului Local Vinga din data de 08.01.2021.

**Art. 2.** Prezenta hotărâre se comunică cu:

- Instituția Prefectului – Județul Arad.

**PREȘEDINTE DE ȘEDINȚĂ  
ISTOC TRAIAN**



**CONTRASEMNEAZĂ,  
SECRETAR GENERAL  
TRIF CORINA DANIELA**

**COMUNA VINGA – JUDEȚUL ARAD  
CONSILIUL LOCAL AL COMUNEI VINGA**

**HOTĂRÂREA NR. 5  
din 25.01.2021**

privind aprobarea ordinii de zi, a ședinței extraordinare a Consiliului Local Vinga  
din data de 25.01.2021.

Consiliul Local al Comunei Vinga, întrunit în ședința extraordinară din data de  
25.01.2021,

Având în vedere,


- prevederile art.135 alin.(7) din Ordonanța de Urgență a Guvernului nr.57/2019, privind Codul Administrativ cu modificările și completările ulterioare;
- rezultatul votului: adoptată cu unanimitate de voturi (12 prezenți din totalul de 15)

În temeiul art.139 alin.(1), și art.196, alin.(1), lit.a), din Ordonanța de Urgență a Guvernului nr.57/2019, privind Codul Administrativ,

**HOTĂRĂȘTE:**

**Articol unic.** Se aprobă ordinea de zi a ședinței extraordinare a Consiliului Local Vinga din data de 25.01.2021.

**PREȘEDINTE DE ȘEDINȚĂ  
ISTOC TRAIAN**

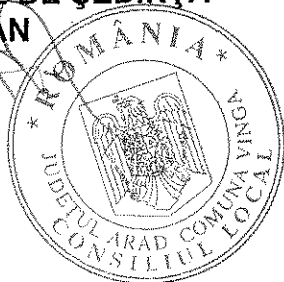

**CONTRASEMNEAZĂ,  
SECRETAR GENERAL  
TRIF CORINA DANIELA**

**ROMANIA-JUDETUL ARAD**  
**CONSILIUL LOCAL AL COMUNEI VINGA**

**HOTĂRÂREA nr.6**  
**din 25.01.2021**

privind însușirea și aprobarea documentației cadastrale de dezlipire a unui imobil aparținând domeniului public al comunei Vinga

Consiliul Local al comunei Vinga, întrunit în ședința extraordinară din data de 25.01.2021  
Având în vedere:

- referatul de aprobare a proiectului de hotărâre privind însușirea și aprobarea documentației cadastrale de dezlipire a unui imobil aparținând domeniului public al comunei Vinga ;
- referatul compartimentului de specialitate cu nr.440/22.01.2021, privind însușirea și aprobarea documentației cadastrale de dezlipire a unui imobil aparținând domeniului public al comunei Vinga;
- prevederile art. 25, alin. (2) din Legea nr.7/1996, cadastrului și a publicității imobiliare, republicată și actualizată;
- prevederile art.132, alin.(1) din Anexa Ordinului nr. 700/2014 al Directorului general al Agenției Naționale de Cadastru și Publicitate Imobiliară, privind aprobarea Regulamentului de avizare, recepție și înscriere în evidențele de cadastru și carte funciară, actualizat;
- prevederilor art.129, alin.(1), alin.(2), lit.c) și alin.(6) lit.c), art.286, alin.(4) din Ordonanța de Urgență a Guvernului nr.57/2019, privind Codul administrativ, cu modificările și completările ulterioare;
- raportul comisiei de specialitate care avizează favorabil proiectul propus;
- adoptarea hotărârii cu unanimitate de voturi (12 prezenți din totalul de 15),

În temeiul articolului art.139 alin.(3), lit.g) și art.196 alin.(1) din Ordonanța de Urgență a Guvernului nr.57/2019, privind Codul administrativ, cu modificările și completările ulterioare,

**HOTĂRĂȘTE:**

Art. 1. Se însușește lucrarea de specialitate denumită „Plan de amplasament și delimitare a imobilului”, executată de S.C. STOCAD PROIECT SRL, conform anexei, care face parte integrantă din prezenta hotărâre.

Art. 2. Se aprobă dezlipirea imobilului teren, identificat cu numărul cadastral 300664, înscris în CF nr.300664 Comuna Vinga, în două loturi, după cum urmează:

a) lotul nr. 1 : imobil având suprafața de 3999 mp, categoria de folosință curți construcții, proprietate publică a comunei Vinga, imobil situat la adresa - strada Blocului.

b) lotul nr. 2 : imobil având suprafața de 2739 mp, categoria de curți construcții, proprietate publică a comunei Vinga, imobil situat la adresa -P-ta Sfanta Treime nr.9.

Art. 3. Se mandatează primarul comunei Vinga să semneze actul autentic de dezlipire.

Art. 4. Primarul comunei Vinga, prin aparatul de specialitate, va aduce la îndeplinire prevederile prezentei hotărâri.

Art. 5. Prezenta Hotărâre se comunică cu:

- Instituția Prefectului Județului Arad;
- Oficiul de Cadastru și Publicitate Imobiliară Arad;
- compartimentul Urbanism, Amenajarea Teritoriului și Cadastru
- se aduce la cunoștință publică prin afișare la sediul primăriei comunei Vinga și pe site-ul propriu, [www.primaria-vinga.ro](http://www.primaria-vinga.ro).

**PREȘEDINTE DE ȘEDINȚĂ**  
**ISTOC TRAIAN**




**CONTRASEMNEAZĂ,**  
**SECRETAR GENERAL**  
**TRIF CORINA-DANIELA**



# Plan de amplasament si delimitare a imobilului

Scara 1:1000

Nr. cadastral	Suprafata masurata a imobilului (mp)	Adresa imobilului
300664	6735	VINGA
Nr. Carte Funciara		Unitate Administrativ Teritoriala (UAT)
300664		VINGA

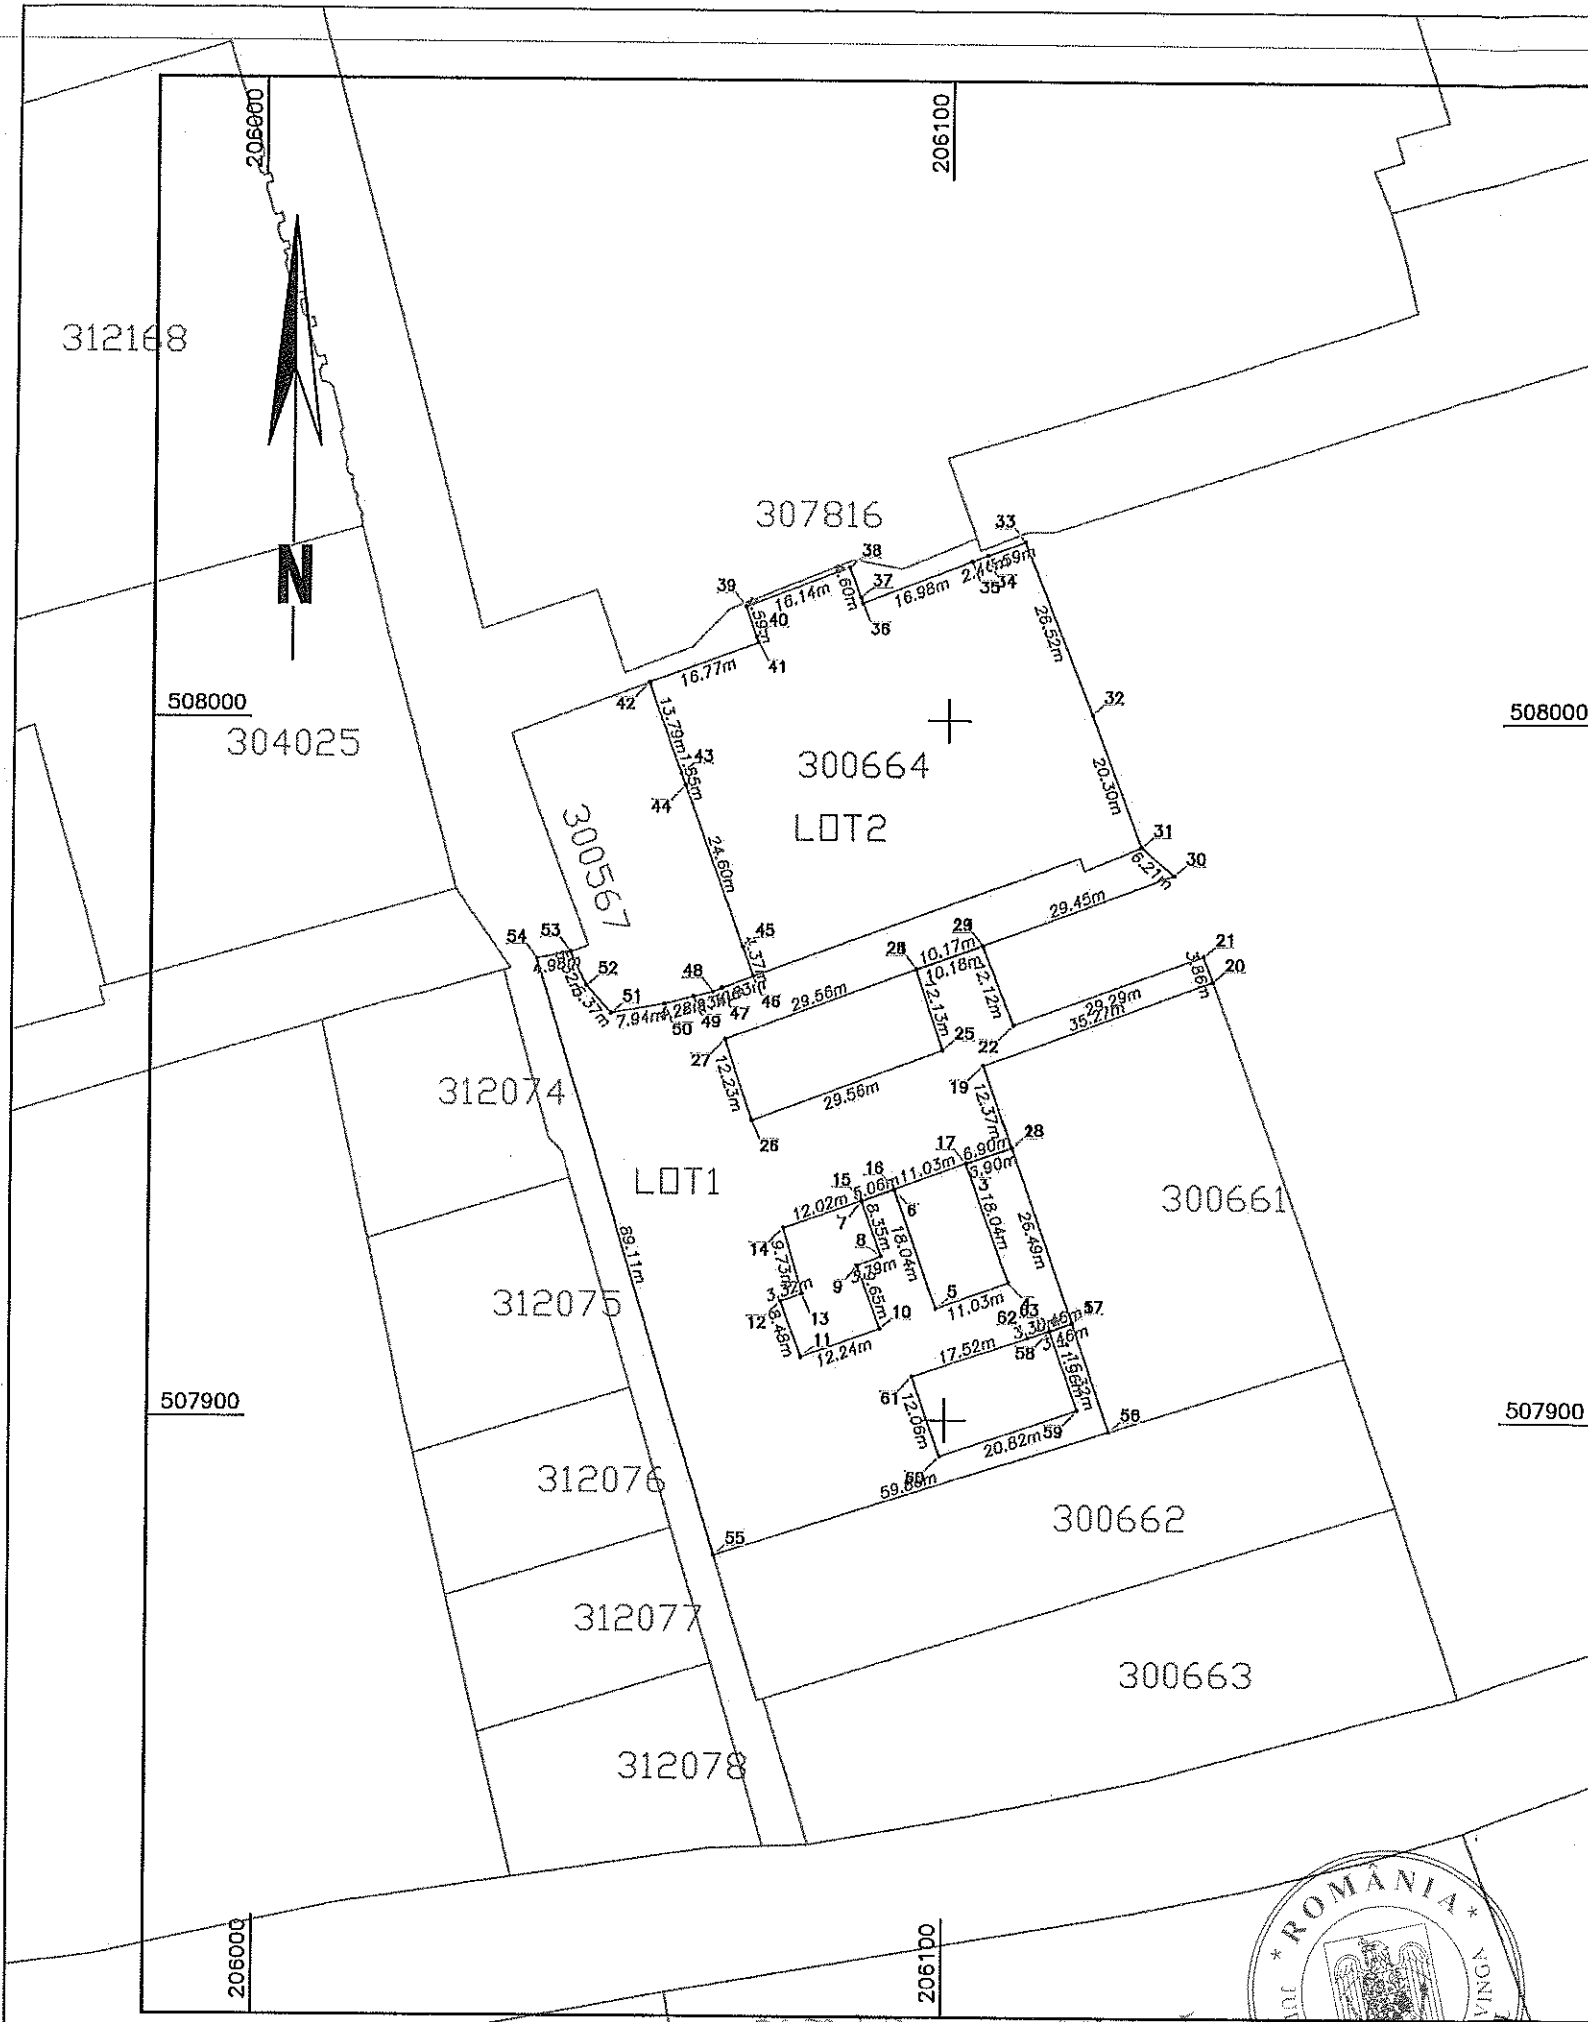

A. Date referitoare la teren

Nr. parcela	Categorie de folosinta	Suprafata (mp)	Mentii
1	CC	3999	
2	CC	2739	
Total		6738	

B. Date referitoare la constructii

Cod	Destinatia	Supraf. construita la sol (mp)	Mentii
Total			

Suprafata totala masurata a imobilului = 6735 mp  
Suprafata din act = 6738 mp

Executant: S.C. STOCAD PROIECT S.R.L.  
Aut. SERIE RO-B-J NR. 1633  
Executant: DOBRA MARIAN CORNEL  
Aut. SERIE RO-B-F NR. 1632

Confirm executarea masuratorilor la teren, corectitudinea intocmirii documentatiei cadastrale si corespondenta acestora cu realitatea din teren

Semnatura si stampila

Data: 25.01.2021


Inspector

Confirm introducerea imobilului in baza de date integrata si atribuirea numarului cadastral

Semnatura si parafa

Data .....

Stampila BCPI

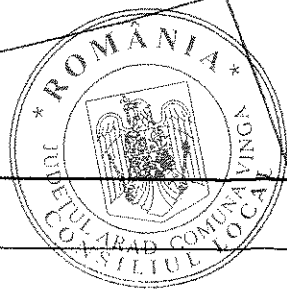

REGISTRUL DE SEDINTA  
ISTOC PALATI

COMUNASII VINGA  
SECRETAR GENERAL  
TRCF CORINA DANIELEA