

HOTĂRÂREA nr.116
din 28.05.2024

privind aprobarea dezlipirii imobilului înscris în Cartea Funciară nr.313771 Vinga,
identificat cu nr.cadastral 313771 Vinga

Consiliul Local al comunei Vinga, întrunit în ședința extraordinară din data de 28.05.2024,
Având în vedere:

- referatul de aprobare privind aprobarea dezlipirii imobilului înscris în Cartea Funciară nr.313771 Vinga, identificat cu nr. cadastral 313771, înregistrat cu nr.4917/28.05.2024;
- raportul compartimentului de specialitate înregistrat cu nr.4918/28.05.2024 la proiectul de hotărâre privind aprobarea dezlipirii imobilului înscris în Cartea Funciară nr.313771 Vinga, identificat cu nr.cadastral 313771 Vinga;
- prevederile art. 25, alin. (2) din Legea nr.7/1996, cadastrului și a publicității imobiliare, republicată și actualizată;
- prevederile art.127 din Anexa Ordinului nr.600/2023 al Directorului general al Agenției Naționale de Cadastru și Publicitate Imobiliară, privind aprobarea Regulamentului de avizare, recepție și înscriere în evidențele de cadastru și carte funciară, actualizat;
- prevederilor art.129, alin.(1), alin. (2), lit. c) și alin.(6), lit. c) din Ordonanța de Urgență a Guvernului nr.57/2019, privind Codul administrativ, cu modificările și completările ulterioare,
- raportul comisiei de specialitate care avizează favorabil proiectul propus;
- adoptarea hotărârii cu majoritate absolută de voturi (14 prezenți din totalul de 15),

În temeiul articolului 139, alin. (3), lit. g) și art. 196, alin. (1), lit. a), din Ordonanța de Urgență a Guvernului nr.57/2019, privind Codul administrativ, cu modificările și completările ulterioare,

HOTĂRĂȘTE:

Art. 1. Se însușește lucrarea de specialitate denumită „Plan de amplasament și delimitare a imobilului cu propunerea de dezlipire”, executată de PFA BORTES NICOLAE IOAN, conform anexei, care face parte integrantă din prezenta hotărâre.

Art. 2. Se aprobă dezlipirea imobilului teren extravilan, având categoria de folosință arabil, situat în, Tarla 28, parcela 99/1/35 cu suprafața de 14.381 mp, identificat cu numărul cadastral 313771, înscris în CF nr.313771 Vinga, aflat în proprietatea UAT Vinga, în doua loturi, după cum urmează:

- a) lotul nr. 1 : imobil având suprafața de 1.488 mp, categoria de folosință arabil extravilan;
- b) lotul nr. 2 : imobil având suprafața de 12.893 mp, categoria de folosință arabil extravilan;

Art. 3. Se mandatează primarul comunei Vinga, domnul Negrei Ioan, să semneze actul autentic de dezlipire.

Art. 4. Primarul comunei Vinga, prin aparatul de specialitate, va aduce la îndeplinire prevederile prezentei hotărâri.

Art. 5. Prezenta Hotărâre se comunică cu:

- Instituția Prefectului Județului Arad;

- Oficiul de Cadastru și Publicitate Imobiliară Arad;
- compartimentul Urbanism, Amenajarea Teritoriului ;
- primarul comunei Vinga;
- se aduce la cunoștință publică prin afișare la sediul primăriei comunei Vinga și pe site-ul propriu, www.primaria-vinga.ro

**PREȘEDINTE DE ȘEDINȚĂ
SILAGHI DUMITRU-ILIE**




**CONTRASEMNEAZĂ,
SECRETAR GENERAL
TRIF CORINA-DANIELA**

A handwritten signature in black ink, which appears to be 'C. Trif', written in a cursive style.

Plan de amplasament si delimitare a imobilului
cu propunerea de dezlipire
Scara 1: 2000

Nr. cadastral:	Suprafata masurata a imobilului (mp)	Adresa imobilului
313771	14381	extravilan loc Vinga, Jud.ARAD
Cartea Funciara nr. 313771		Unitatea Administrativ Teritoriala (UAT)
		VINGA

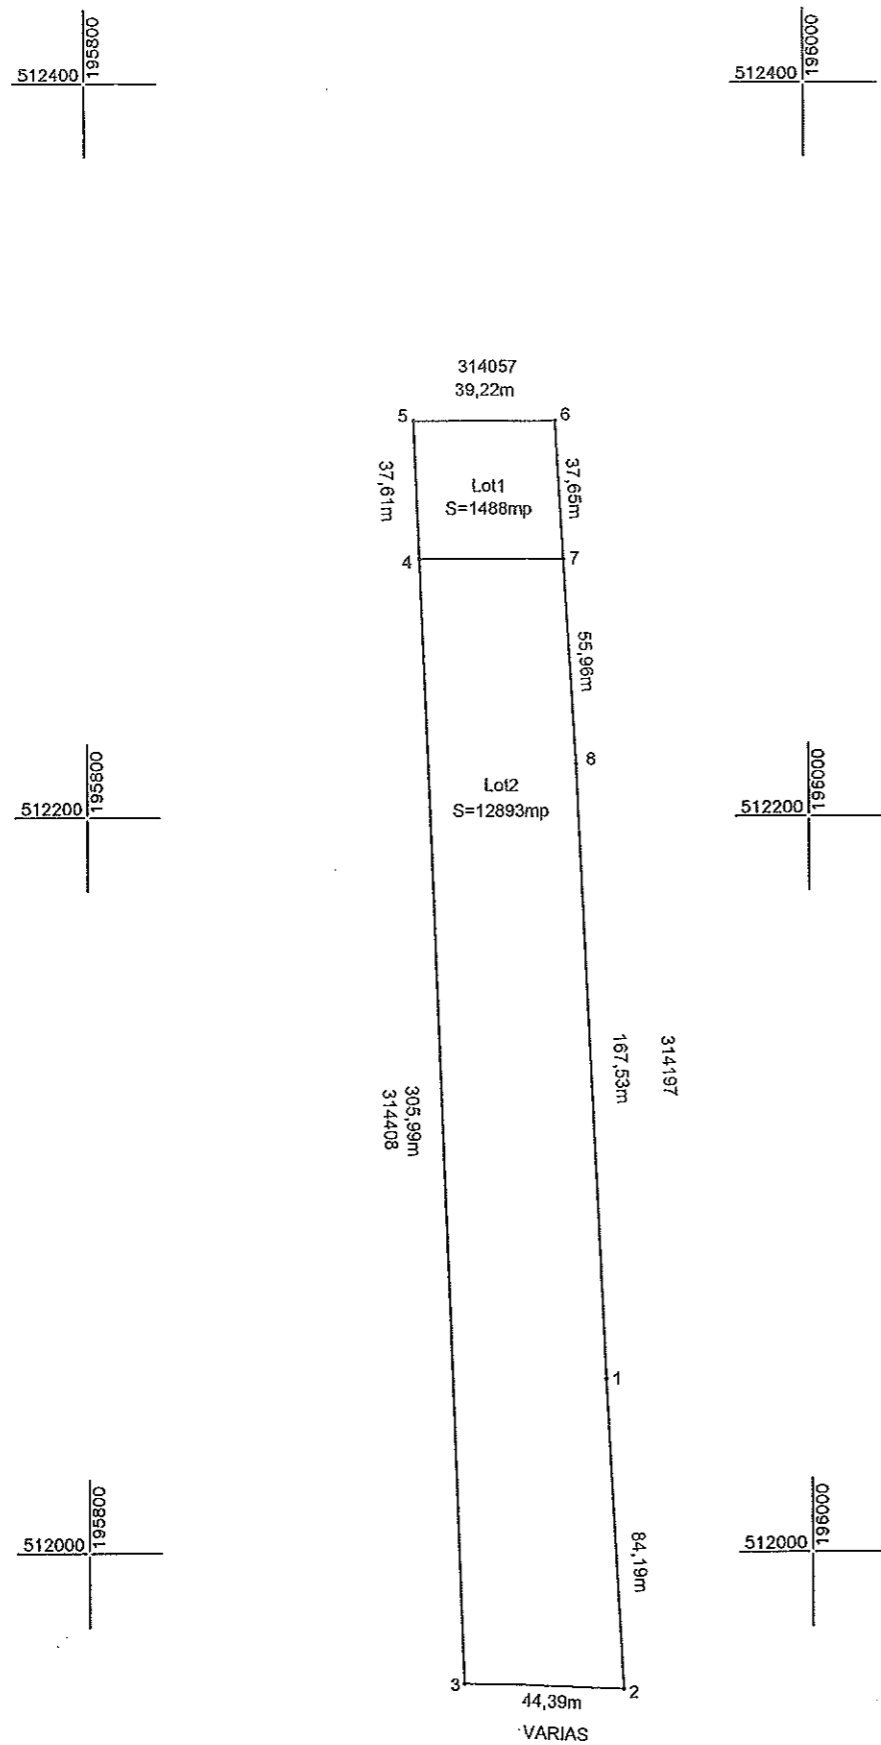

dezlipire imobil

Situatia actuala (inainte de dezlipire)				Situatia viitoare (dupa dezlipire)			
Nr. cad	Suprafata (mp)	Categoria de folosinta	Descrierea imobilului	Nr. cad	Suprafata (mp)	Categoria de folosinta	Descrierea imobilului
313771	14381	ARABIL	TDI	nou:	1488	ARABIL	LOT1
				nou:	12893	ARABIL	LOT2
Total 14381				14381			

Executant, PFA BORTES NICOLAE IOAN
CUI:35187239, RO-AB, Nr.0236

Confirm executarea masurarilor la teren si corectitudinea intocmirii documentatiilor cadastrale si corespondenta acestora cu realitatea din teren.

Data: 21.03.2024

Inspector,
Confirm introducerea imobilului in baza de date integrata si atribuirea numarului cadastral.
semnatura

Data:

