

HOTĂRÂREA nr. 164
din 28.11.2023

privind aprobarea dezlipirii imobilului înscris în Cartea Funciară nr.308677 Vinga,
identificat cu nr.cadastral 308677 Vinga

Consiliul Local al comunei Vinga, întrunit în ședința ordinară din data de 28.11.2023,
Având în vedere:

- referatul de aprobare privind aprobarea dezlipirii imobilului înscris în Cartea Funciară nr.308677 Vinga, identificat cu nr. cadastral 308677, înregistrat cu nr.10110/15.11.2023;
- raportul compartimentului de specialitate înregistrat cu nr.10111/15.11.2023 la proiectul de hotărâre privind aprobarea dezlipirii imobilului înscris în Cartea Funciară nr.308677 Vinga, identificat cu nr.cadastral 308677 Vinga;
- prevederile art. 25, alin. (2) din Legea nr.7/1996, cadastrului și a publicității imobiliare, republicată și actualizată;
- prevederile art.127 din Anexa Ordinului nr.600/2023 al Directorului general al Agenției Naționale de Cadastru și Publicitate Imobiliară, privind aprobarea Regulamentului de avizare, recepție și înscriere în evidențele de cadastru și carte funciară, actualizat;
- prevederilor art.129, alin.(1), alin. (2), lit. c) și alin.(6), lit. c) din Ordonanța de Urgență a Guvernului nr.57/2019, privind Codul administrativ, cu modificările și completările ulterioare,
- raportul comisiei de specialitate care avizează favorabil proiectul propus;
- adoptarea hotărârii cu majoritate absolută de voturi (14 prezenți din totalul de 15),

În temeiul articolului 139, alin. (3), lit. g) și art. 196, alin. (1), lit. a), din Ordonanța de Urgență a Guvernului nr.57/2019, privind Codul administrativ, cu modificările și completările ulterioare,

HOTĂRĂȘTE:

Art. 1. Se însușește lucrarea de specialitate denumită „Plan de amplasament și delimitare a imobilului cu propunerea de dezlipire”, executată de PFA Bortes Nicolae Ioan, conform anexei, care face parte integrantă din prezenta hotărâre.

Art. 2. Se aprobă dezlipirea imobilului teren extravilan, având categoria de folosință arabil, situat în tarla 151, parcela 859/1/32/1 cu suprafața de 5.000 mp, identificat cu numărul cadastral 308677, înscris în CF nr.308677 Vinga, aflat în proprietatea UAT Comuna Vinga, în trei loturi, după cum urmează:

- a) lotul nr. 1 : imobil având suprafața de 3.463 mp, categoria de folosință arabil, extravilan;
- b) lotul nr. 2 : imobil având suprafața de 216 mp, categoria de folosință arabil, extravilan;
- c) lotul nr. 3 : imobil având suprafața de 1.321 mp, categoria de folosință arabil, extravilan;

Art. 3. Se mandatează primarul comunei Vinga, domnul Negrei Ioan, să semneze actul autentic de dezlipire.


Art. 4. Primarul comunei Vinga, prin aparatul de specialitate, va aduce la îndeplinire prevederile prezentei hotărâri.

Art. 5. Prezenta Hotărâre se comunică cu:

- Instituția Prefectului Județului Arad;

- Oficiul de Cadastru și Publicitate Imobiliară Arad;
- compartimentul Urbanism, Amenajarea Teritoriului și Cadastru;
- primarul comunei Vinga;
- se aduce la cunoștință publică prin afișare la sediul primăriei comunei Vinga și pe site-ul propriu, www.primaria-vinga.ro

**PREȘEDINTE DE ȘEDINȚĂ
SILAGHI DUMITRU ILIE**

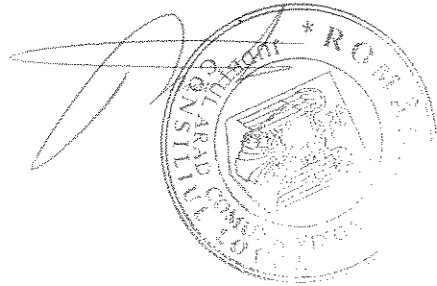


**CONTRASEMNEAZĂ,
SECRETAR GENERAL
TRIF CORINA-DANIELA**

A handwritten signature in black ink, appearing to be 'C. Trif', written in a cursive style.

Plan de amplasament si delimitare a imobilului
cu propunerea de dezlipire
Scara 1: 1000

Nr. cadastral:	Suprafata masurata a imobilului (mp)	Adresa imobilului
308677	5000	extravilan loc Vinga, Jud.ARAD
Cartea Funciara nr. 308677		Unitatea Administrativ Teritoriala (UAT)
		VINGA

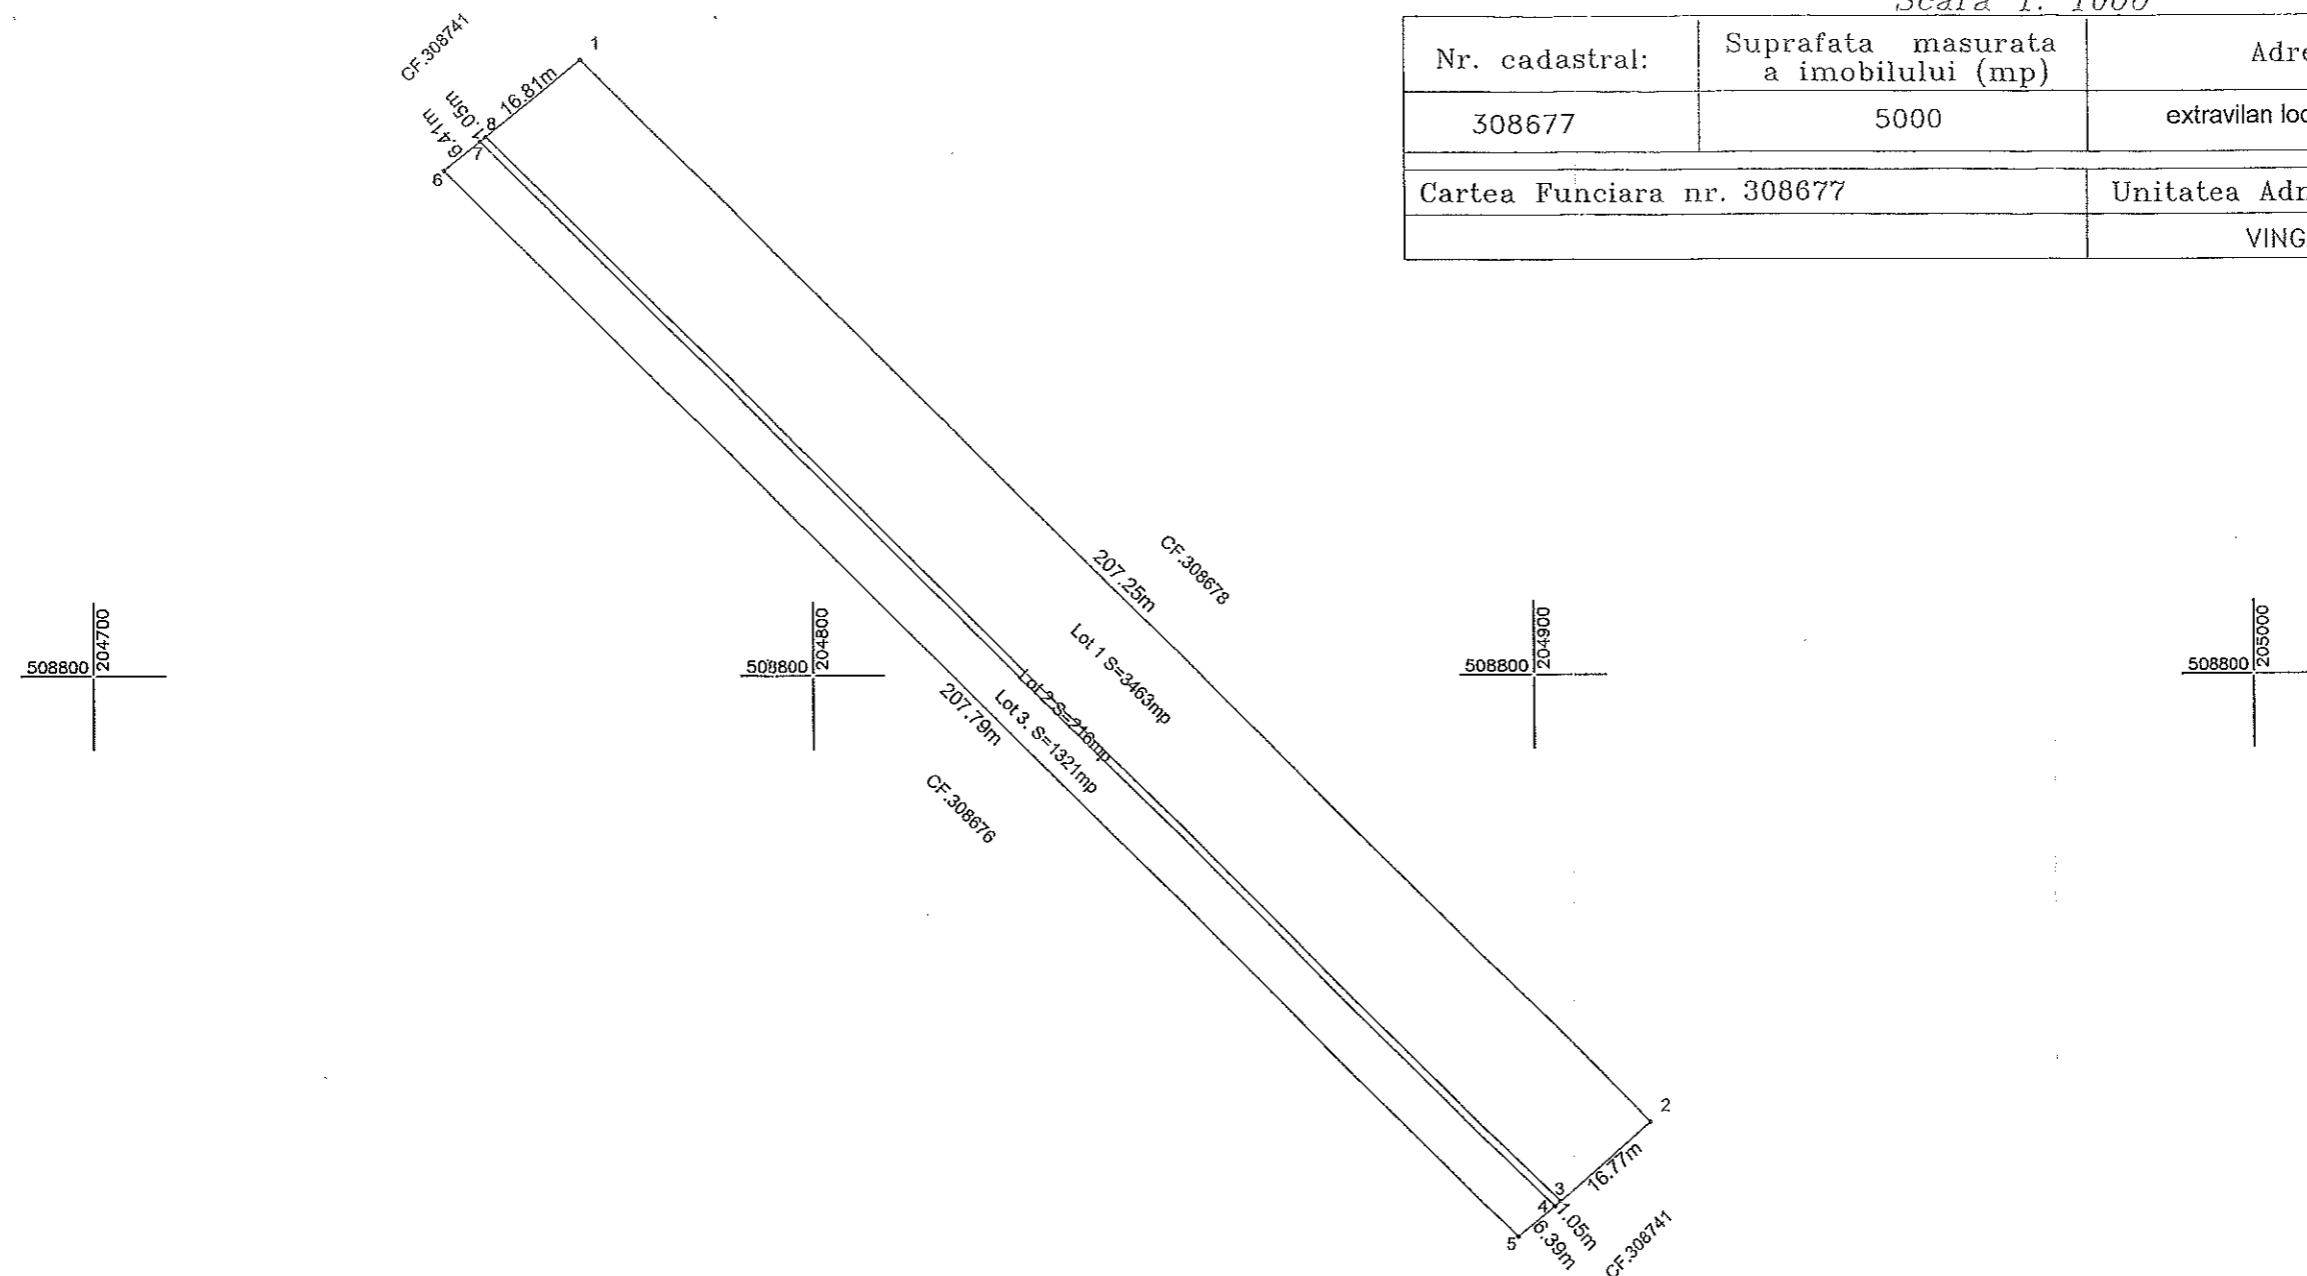

Situatia actuala (inainte de dezlipire)				Situatia viitoare (dupa dezlipire)			
Nr. cad	Suprafata (mp)	Categoria de folosinta	Descrierea imobilului	Nr. cad	Suprafata (mp)	Categoria de folosinta	Descrierea imobilului
308677	5000	ARABIL	TDI	nou:	3463	ARABIL	LOT1
				nou:	216	ARABIL	LOT2
				nou:	1321	ARABIL	LOT3
Total	5000				5000		

Executant, PFA BORTES NICOLAE IOAN
CUI:35187239, RO AB-F, NR.0235 AT

Confirm executarea măsurătorilor terenului, corectitudinea întocmirii documentației cadastrale și corespondența acesteia cu realitatea din teren.

Data: 18.10.2023

Inspector,
Confirm introducerea imobilului in baza de date integrata si atribuirea numarului cadastral.
semnatura

Data:

