

HOTĂRÂREA nr. 48

din 10.05.2022

privind înscrierea în cartea funciară a imobilului teren intravilan, în suprafață de 5300 mp, categoria de folosință curți construcții, în domeniul privat al comunei Vinga, județul Arad

Consiliul Local al comunei Vinga, întrunit în ședința extraordinară din data de 10.05.2022,
Având în vedere:

- referatul de aprobare a proiectului de hotărâre privind înscrierea în cartea funciară a imobilului teren intravilan, în suprafață de 5300 mp, categoria de folosință curți construcții, în domeniul privat al comunei Vinga, județul Arad, înregistrat cu nr.3020/14.04.2022;
- raportul compartimentului de specialitate înregistrat cu nr. 3021/14.04.2022 la proiectul de hotărâre privind înscrierea în cartea funciară a imobilului teren intravilan, în suprafață de 5300 mp, categoria de folosință curți construcții, în domeniul privat al comunei Vinga, județul Arad;
- prevederile art.10, alin.(2), art. 24, alin. (3) și art. 41, alin.(5²) din Legea nr.7/1996, cadastrului și a publicității imobiliare, republicată, cu modificările și completările ulterioare;
- prevederile art. 23 și art. 78 din anexa Ordinului nr. 700/2014 al Directorul general al Agenției Naționale de Cadastru și Publicitate Imobiliară, privind aprobarea Regulamentului de avizare, recepție și înscriere în evidențele de cadastru și carte funciară, cu modificările și completările ulterioare;
- prevederilor art.129, alin. (1), alin. (2), lit. c) și alin. (6), lit. c) din Ordonanța de Urgență a Guvernului nr.57/2019, privind Codul administrativ, cu modificările și completările ulterioare,
- raportul comisiei de specialitate care avizează favorabil proiectul propus;
- adoptarea hotărârii cu majoritate absolută de voturi (14 prezenți din totalul de 15),

În temeiul articolului 139, alin. (3), lit. g) și art.196, alin.(1), lit. a), din Ordonanța de Urgență a Guvernului nr.57/2019, privind Codul administrativ, cu modificările și completările ulterioare,

HOTĂRĂȘTE:

Art. 1. Se aprobă documentația cadastrală de primă înscriere în sistemul integrat de Cadastru și Carte Funciară a imobilului teren intravilan, situat în localitatea Vinga, având suprafața de 5300 mp, categoria de folosință curți construcții, executată de S.C. DIGITAL MAPPING S.R.L., cuprinsă în anexa care face parte integrantă din prezenta hotărâre.

Art. 2. Se aprobă înscrierea în Cartea Funciară a imobilului teren intravilan, situat în localitatea Vinga, având suprafața de 5300 mp, categoria de folosință curți construcții, în domeniul privat al comunei Vinga, județul Arad.

Art. 3. Se va actualiza în mod corespunzător prezentei hotărâri, inventarul domeniului privat al comunei Vinga, cu respectarea prevederilor art. 357 din Ordonanța de Urgență a Guvernului nr.57/2019, privind Codul administrativ, cu modificările și completările ulterioare.

Art. 4. Primarul comunei Vinga, prin aparatul de specialitate, va aduce la îndeplinire prevederile prezentei hotărâri.

Art. 5. Prezenta hotărâre poate fi atacată de către persoanele îndreptățite, în termenul și în condițiile prevăzute de Legea nr.554/2004 privind contenciosul administrative, cu modificările și completările ulterioare.

Art. 6. Prezenta hotărâre se comunică cu:

- Instituția Prefectului – Județul Arad;
- Oficiul de Cadastru și Publicitate Imobiliară Arad;
- compartimentul Urbanism, Amenajarea Teritoriului și Cadastru;
- biroul Financiar Contabilitate;
- se aduce la cunostință publică prin afișare la sediul primăriei comunei Vinga și pe site-ul propriu, www.primaria-vinga.ro.

PREȘEDINTE DE ȘEDINȚĂ
DANCHICI IRINA MARGARETA




CONTRASEMNEAZĂ,
SECRETAR GENERAL
TRIF CORINA-DANIELA


PLAN DE AMPLASAMENT ȘI DELIMITARE A IMOBILULUI
scara 1:1000

Anexa 1.35

Număr cadastral	Suprafața măsurată	Adresa imobilului	
	5300 mp	intravilan Vinga, com. Vinga, jud. Arad	
Carte funciară nr.		UAT	VINGA

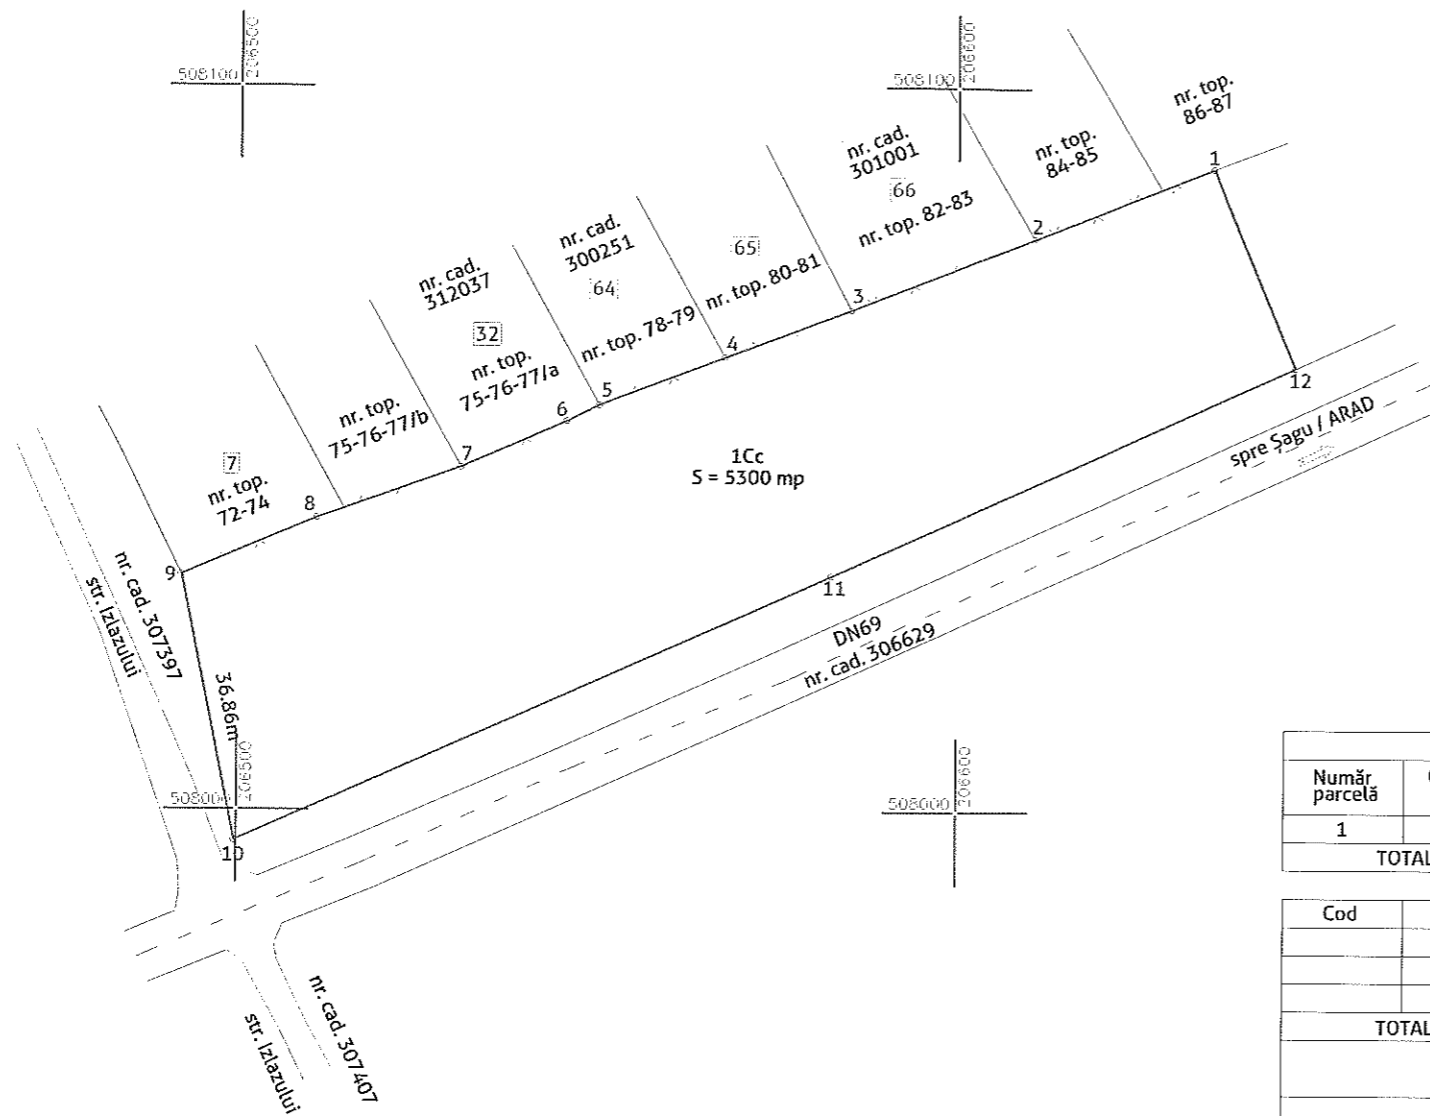

CERTIFIC AMPLASAMENTUL
PRIMĂRIA COMUNEI VINGA
NEGREI IOAN

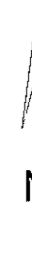

A.Date referitoare la teren			
Număr parcelă	Categoria de folosință	Suprafața (mp)	Mențiuni
1	Cc	5300	teren împrejmuit parțial cu gard
TOTAL		5300	

B.Date referitoare la construcții			
Cod	Destinație	Suprafața construită la sol (mp)	Mențiuni
TOTAL			

Suprafața totală măsurată a imobilului = 5300 mp
Suprafața din act = 5300 mp



SC DIGITAL MAPPING SRL
măsurători topografice + cadastru + GIS
ARAD, Spl. Gen. Gheorghe Magheru, nr. 17, ap. 3;
Mobil 0736 039 849; office@digitalmapping.ro

Confirm executarea măsurătorilor la teren, corectitudinea întocmirii documentației cadastrale și corespondența acestora cu realitatea din teren

ILLE ROBERT-BOGDAN
Digitally signed by ILLE ROBERT-BOGDAN
DN: C=RO, L=Arad, O=SC DIGITAL MAPPING SRL,
SN=ILLE, G=ROBERT-BOGDAN,
SERIALNUMBER=200506245IRB4, OID.2.5.4.41=ILLE
ROBERT-BOGDAN, CN=ILLE ROBERT-BOGDAN
Reason: I am the author of this document
Location: DIGITAL MAPPING - class III - RO-B-11152;
ILLE ROBERT BOGDAN - cat. B. RO-AR-F 0137
Date: 2022.04.14 10:23:22+0300

semnătură electronică

INSPECTOR
Confirm introducerea imobilului în baza de date integrată și
atribuirea numărului cadastral

semnătură electronică

* În situația în care există nr. cadastrale pentru imobilele vecine, în locul numelui vecinului se va trece nr. cadastral iar în lipsa nr. cadastral, numărul topografic sau nr. administrativ. Suprafețele se rotunjesc la metru pătrat