


Plan de amplasament si delimitare a imobilului
cu propunerea de dezlipire
Scara 1: 2000

Nr. cadastral:	Suprafata masurata a imobilului (mp)	Adresa imobilului
324837	72395	extravilan loc Vinga, Jud.ARAD
Cartea Funciara nr. 324837		Unitatea Administrativ Teritoriala (UAT)
		VINGA

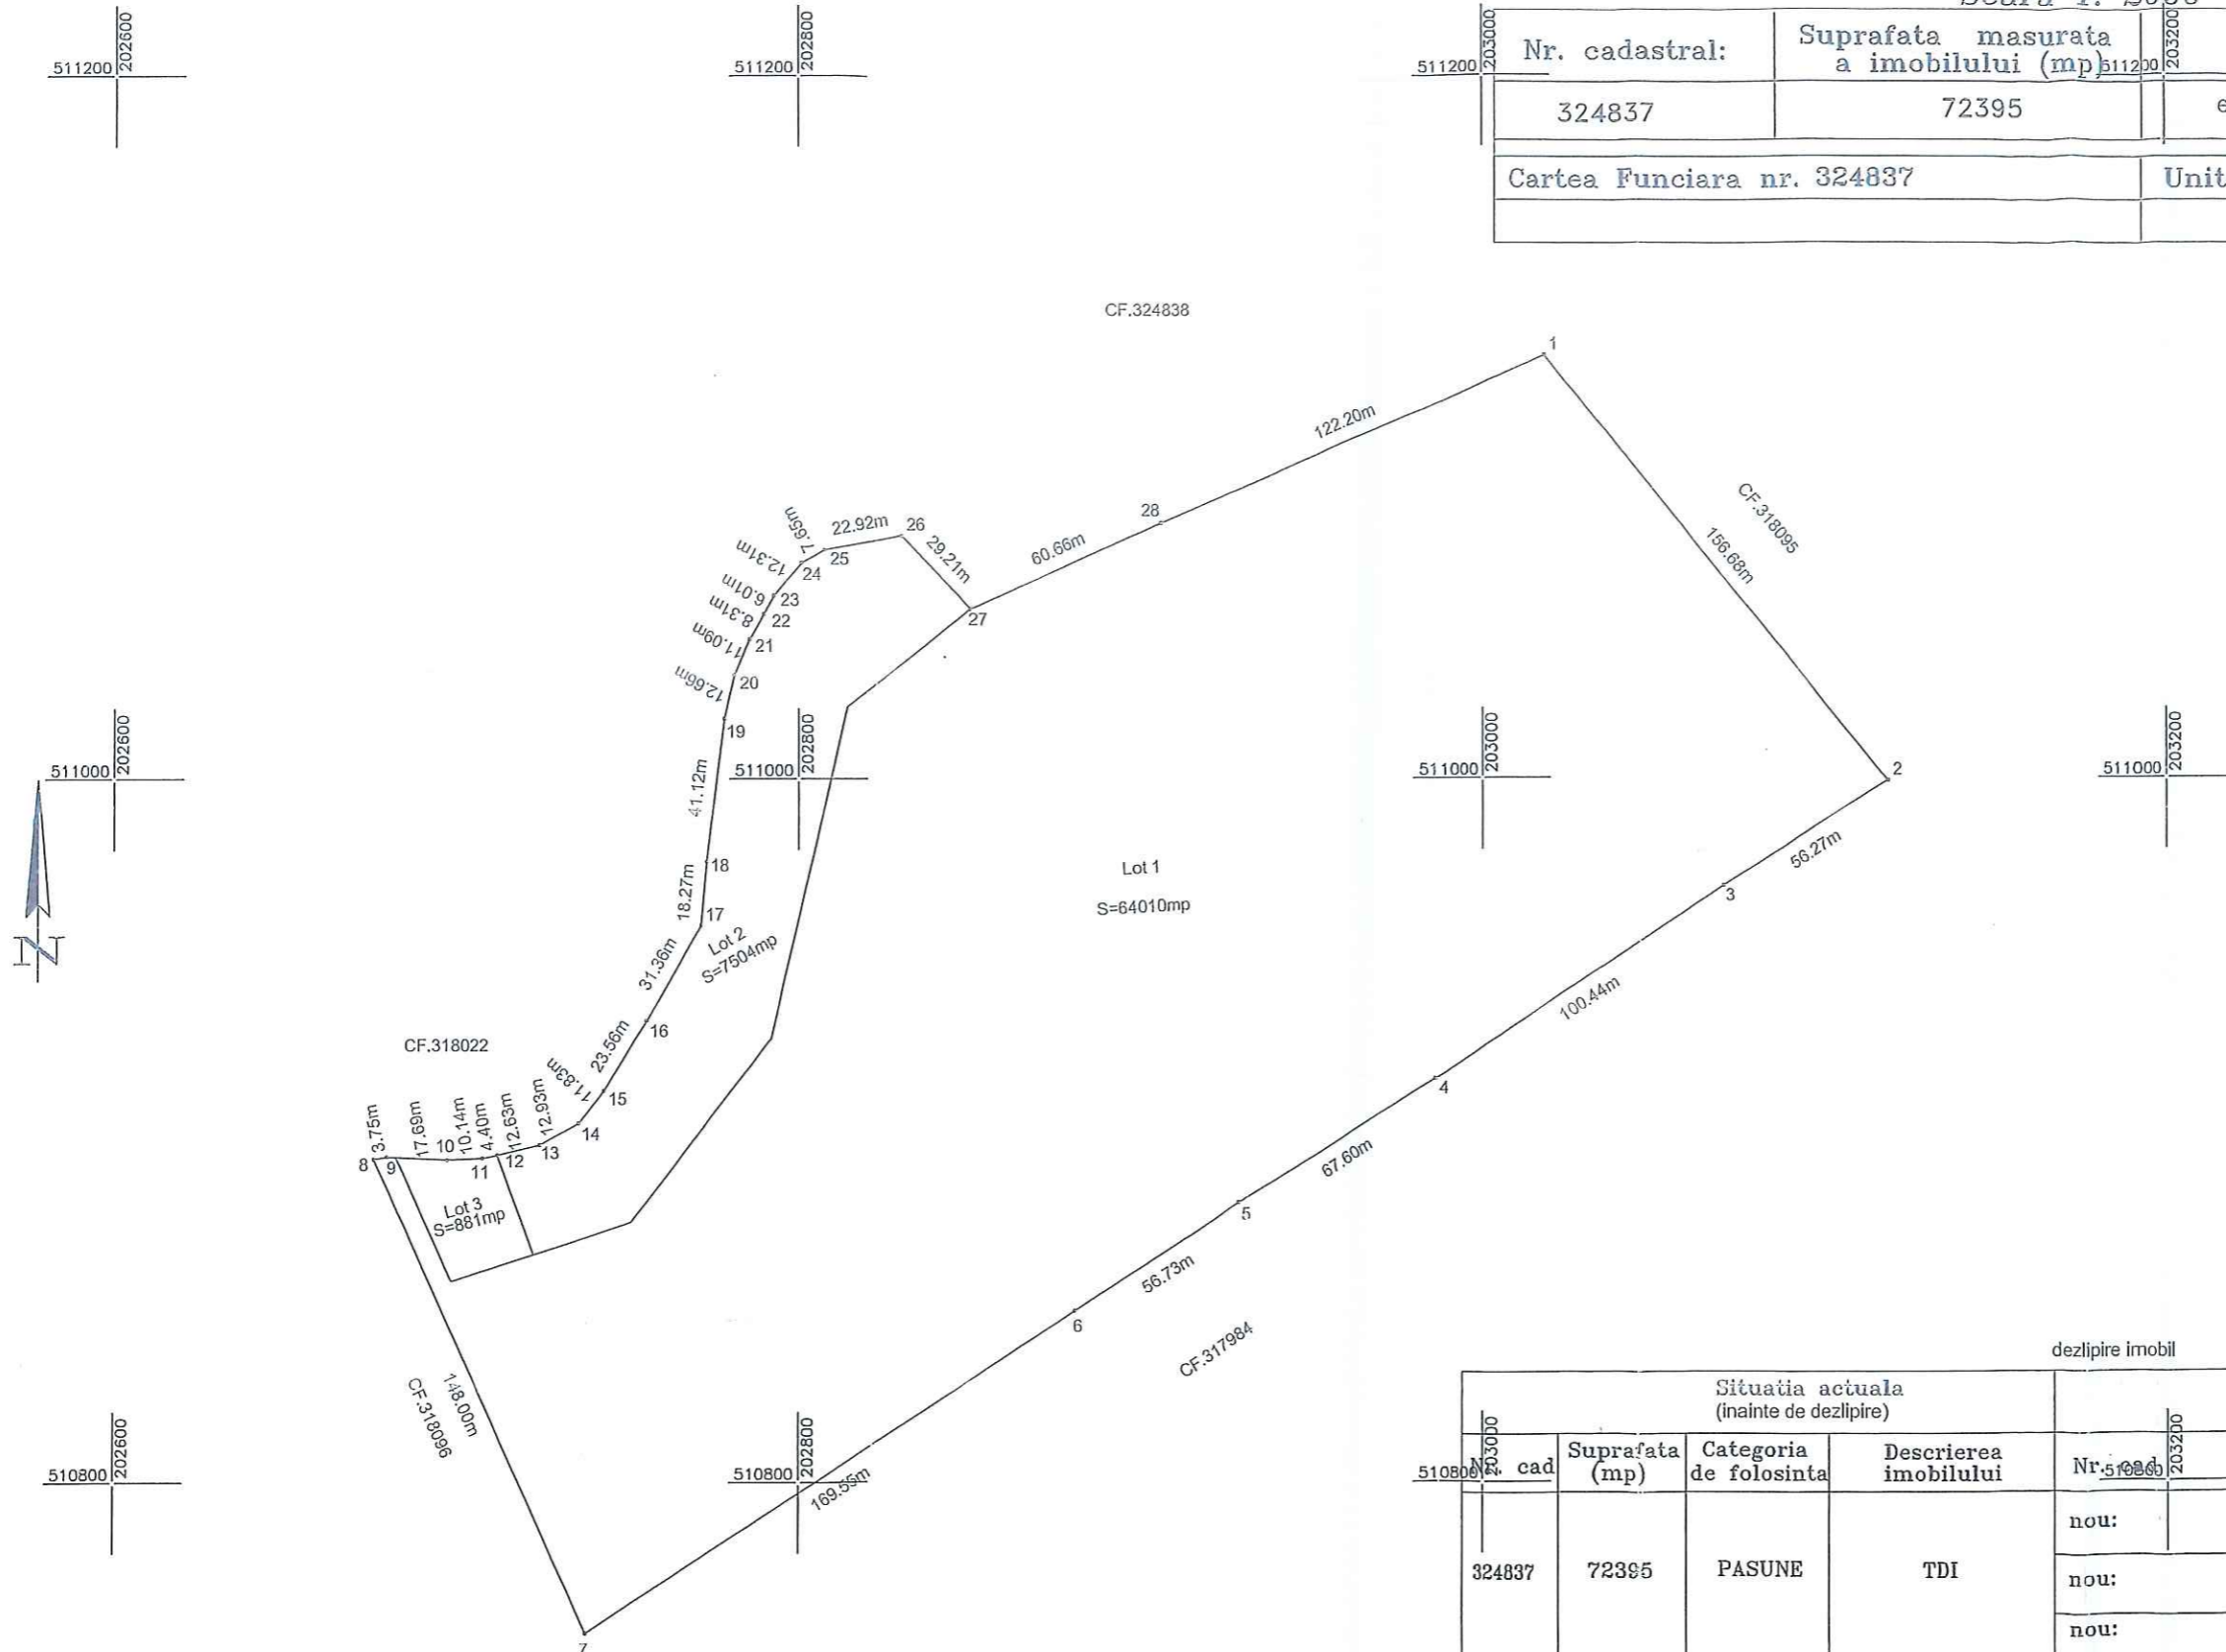

dezlipire imobil

Situatia actuala (inainte de dezlipire)				Situatia viitoare (dupa dezlipire)			
Nr. cad	Suprafata (mp)	Categoria de folosinta	Descrierea imobilului	Nr. cad	Suprafata (mp)	Categoria de folosinta	Descrierea imobilului
324837	72395	PASUNE	TDI	nou:	64010	PASUNE	LOT1
				nou:	7504	PASUNE	LOT2
				nou:	881	PASUNE	LOT3
Total	72395				72395		

Executant, PFA BORTES NICOLAE IOAN
CUI:35187239, RO-AB-F, nr.0236

Confirm executarea masuratorilor la teren, corectitudinea intocmirii documentatiei cadastrale si corespondenta acestora cu realitatea din teren.

Data: 20.02.2024



Inspector,
Confirm introducerea imobilului in baza de date integrata si atribuirea numarului cadastral.

semnatura

Data: