


| | | | |
|-----------------|--------------------|-----------------------------|-------|
| Număr cadastral | Suprafața măsurată | Adresa imobilului | |
| 324593 | 14074 mp | intravilan Vinga, jud. Arad | |
| Cartea Funciară | 324593 | UAT | VINGA |

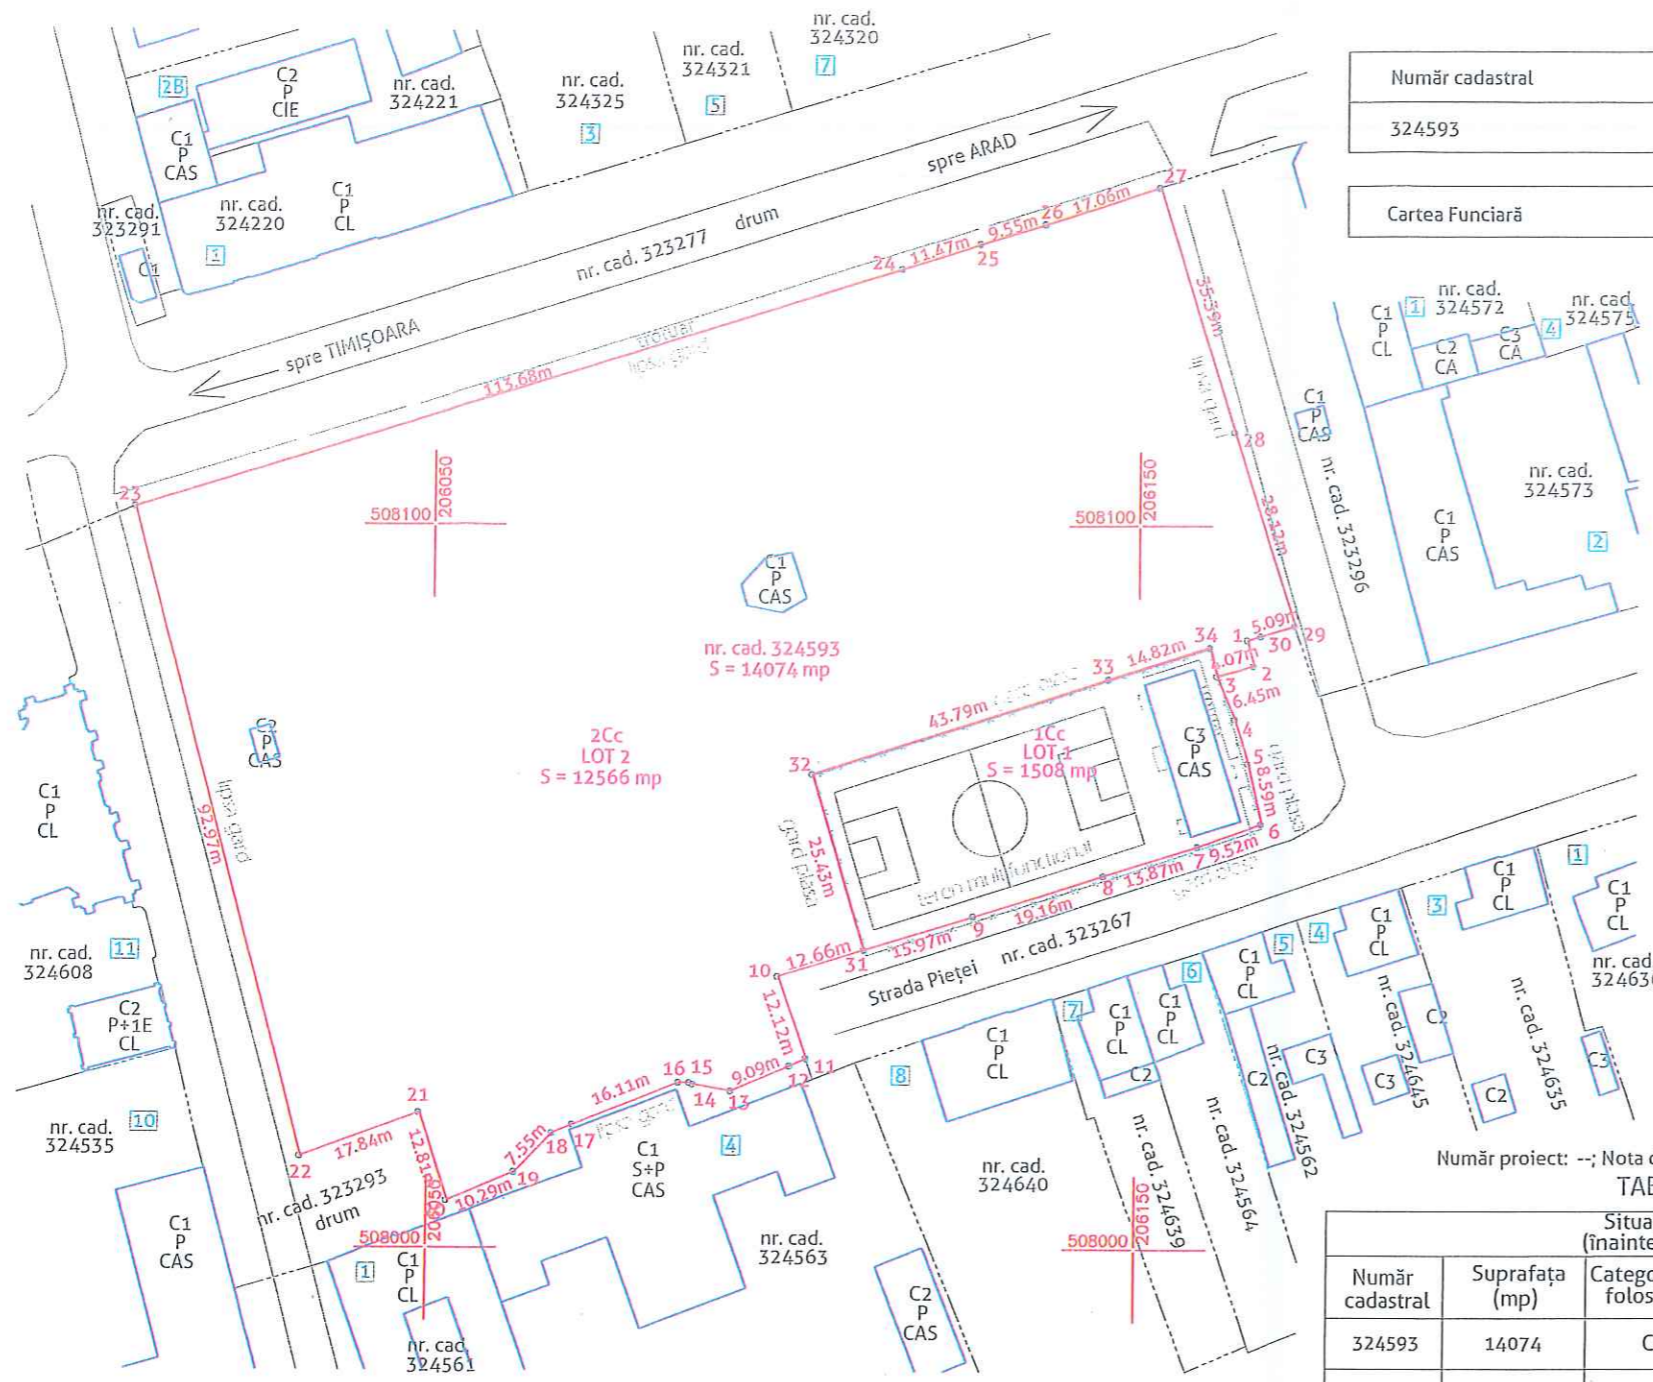

Număr proiect: --; Nota de comanda: --; Data 00.00.0000

TABEL DE MIȘCARE PARCELARĂ PENTRU DEZLIPIRE IMOBIL

| Situția actuală (înainte de dezlipire) | | | | Situția viitoare (după de dezlipire) | | | | |
|---|----------------|------------------------|--------------------------|---|-------|----------------|------------------------|--------------------------|
| Număr cadastral | Suprafața (mp) | Categoria de folosință | descrierea imobilului | Număr cadastral | LOT | Suprafața (mp) | Categoria de folosință | descrierea imobilului |
| 324593 | 14074 | Cc | teren împrejmuit parțial | | LOT 1 | 1508 | Cc | teren împrejmuit parțial |
| | | | | | LOT 2 | 12566 | Cc | teren împrejmuit parțial |
| TOTAL | 14074 | | | TOTAL | | 14074 | | |



SC DIGITAL MAPPING SRL
măsurători topografice + cadastru + GIS
ARAD, Spl. Gen. Gheorghe Magheru, nr. 17, ap. 3;
Mobil 0736 039 849; office@digitalmapping.ro

INSPECTOR
Confirm introducerea imobilului în baza de date integrată și
atribuirea numărului cadastral

Confirm executarea măsurătorilor la teren, corectitudinea întocmirii
documentației cadastrale și corespondența acesteia cu realitatea din teren

ILLE ROBERT BOGDAN
Digitally signed by ILLE ROBERT-BOGDAN
Date: 2024.05.08 14:14:23 +03'00'

CERTIFICAT DE AUTORIZARE
DIGITAL MAPPING SRL - RO-B-J nr. 2394; ILLE ROBERT BOGDAN - R0-AR-F nr. 0237