


Plan de amplasament si delimitare a imobilului  
cu propunerea de dezlipire  
Scara 1: 2000

Nr. cadastral:	Suprafata masurata a imobilului (mp)	Adresa imobilului
320742	10000	extravilan loc Vinga, Jud.ARAD
Cartea Funciara nr. 320742		Unitatea Administrativ Teritoriala (UAT)
		VINGA

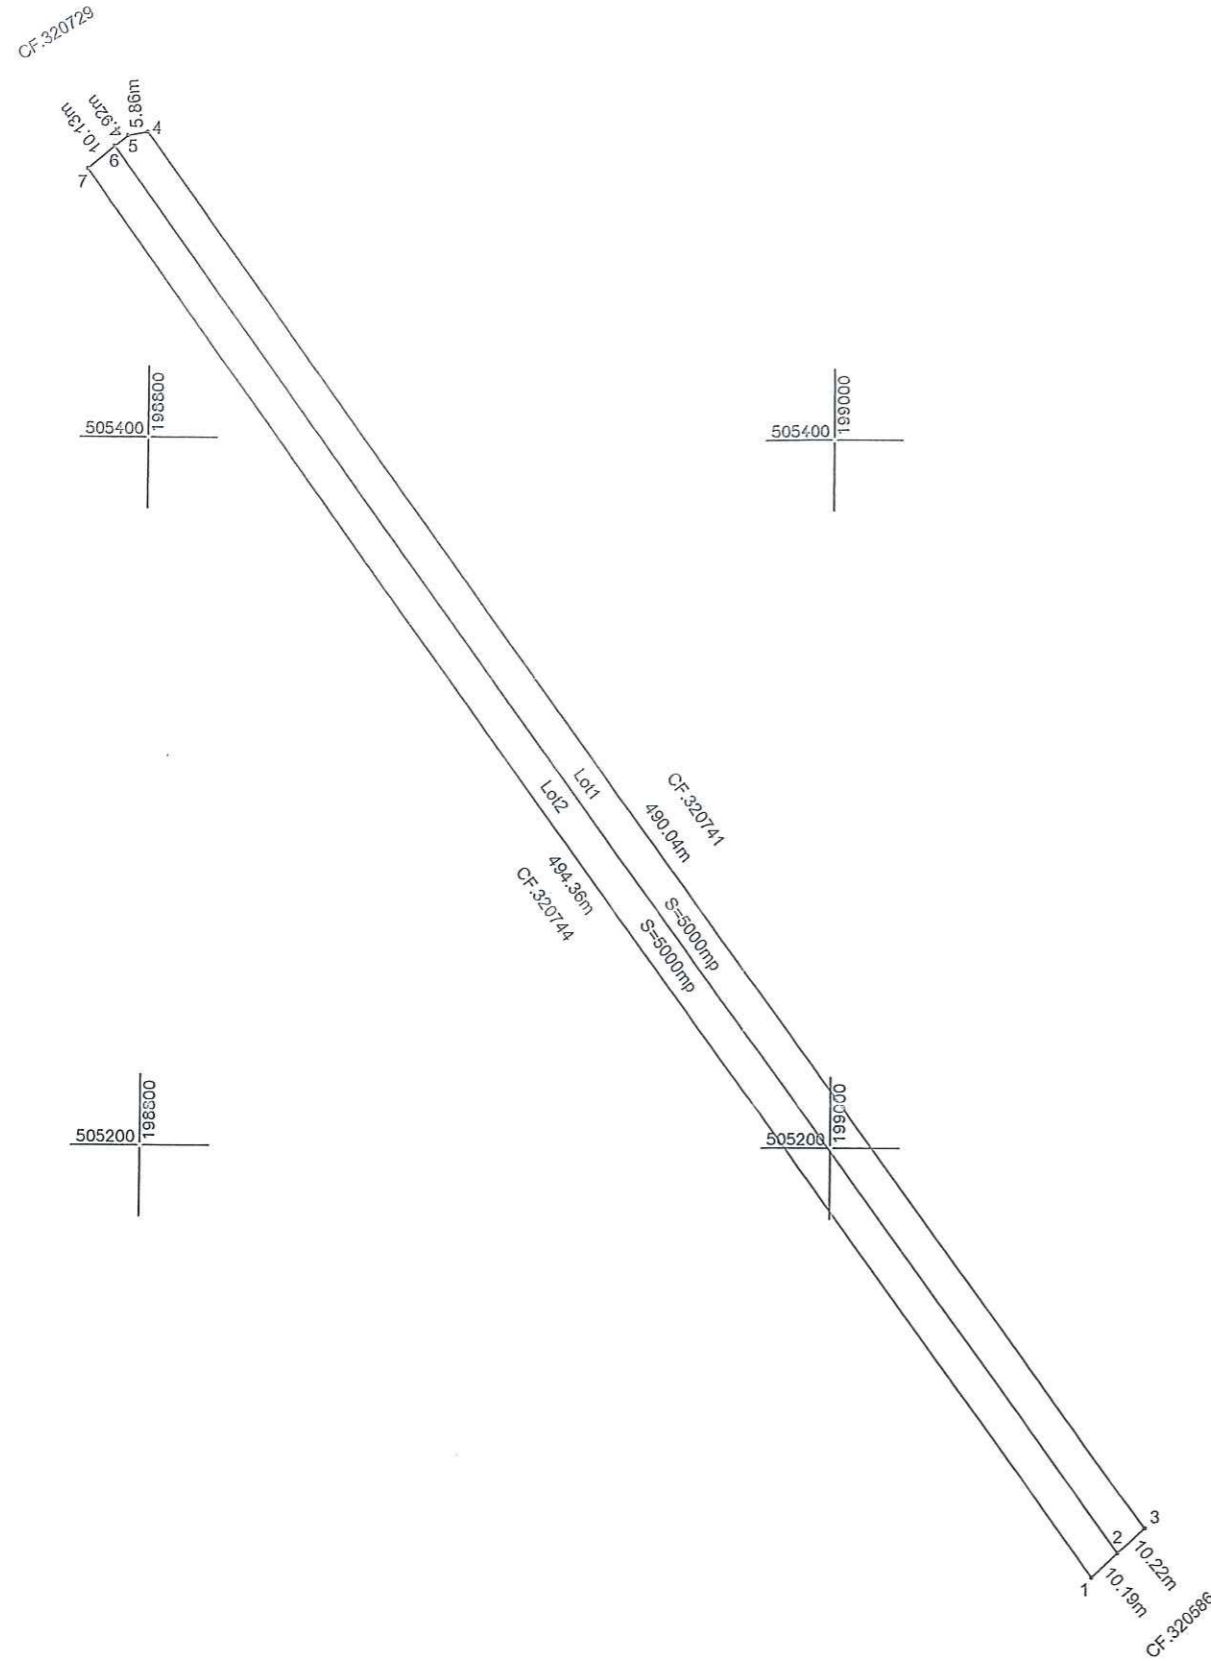

dezlipire imobil

Situatia actuala (inainte de dezlipire)				Situatia viitoare (dupa dezlipire)			
Nr. cad	Suprafata (mp)	Categoria de folosinta	Descrierea imobilului	Nr. cad	Suprafata (mp)	Categoria de folosinta	Descrierea imobilului
320742	10000	ARABIL	TDI	nou:	5000	ARABIL	LOT1
				nou:	5000	ARABIL	LOT2
<b>Total 10000</b>				<b>10000</b>			
Executant, PFA BORTES NICOLAE IOAN CUI:351850390 RO-AB-F / Nr. 0236 Confirm executarea masurilor la teren, corectitudinea intocmirii documentatiei cadastrale si corespondenta acesteia cu realitatea din teren. Data: 12.02.2024				Inspector, Confirm introducerea imobilului in baza de date integrata si atribuirea numarului cadastral. semnatura Data:			

